


VEGARUKSEN KYLÄN UUSI HAUTAUSMAA

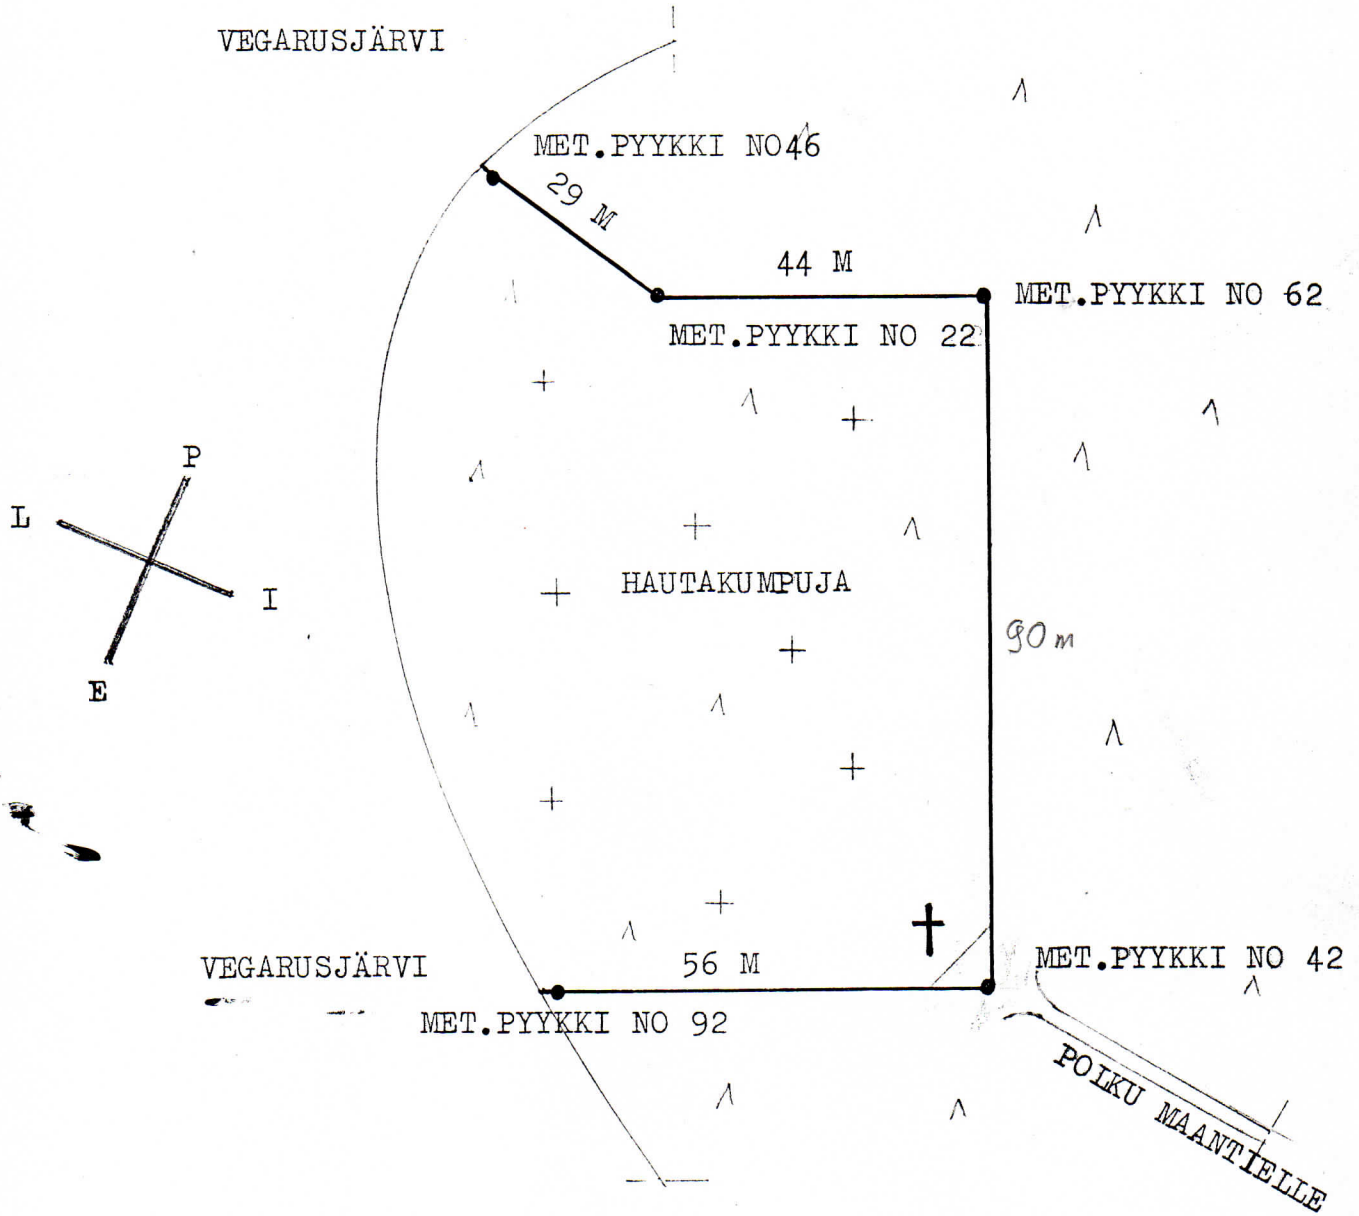


AIJUE AIDATTU Ø KUORITTU MÄNTY

ASEMAPIIRROS 1:1000

LIEKSASSA 5.11.1997


Eero Kainulainen

RKM EERO KAINULAINEN

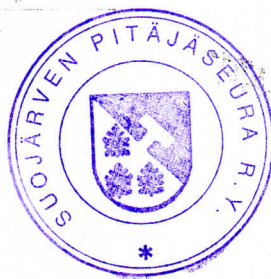

VEGARUKSEN KYLÄN
VANHA HAUTAUSMAA

VEGARUSJÄRVI

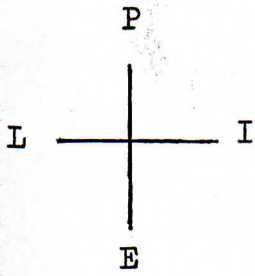

VEGARUSJÄRVI

KUUSIMETSÄÄ

PELTOA

MET.PYYKKI NO 56

HAUTAKUMPUJA

MET.PYYKKI NO 52

+ TSASOUNAN PERUSTUKSET

MET.PYYKKI NO 48

MUISTOMERKKI

PELTOA


MET.PYYKKI NO 55
KIVIRAUNION PÄÄLLÄ


ASEMAPIIRROS 1:500

LIEKSASSA 5.11.1997

Eero Kainulainen

RKM EERO KAINULAINEN

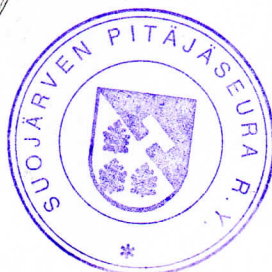

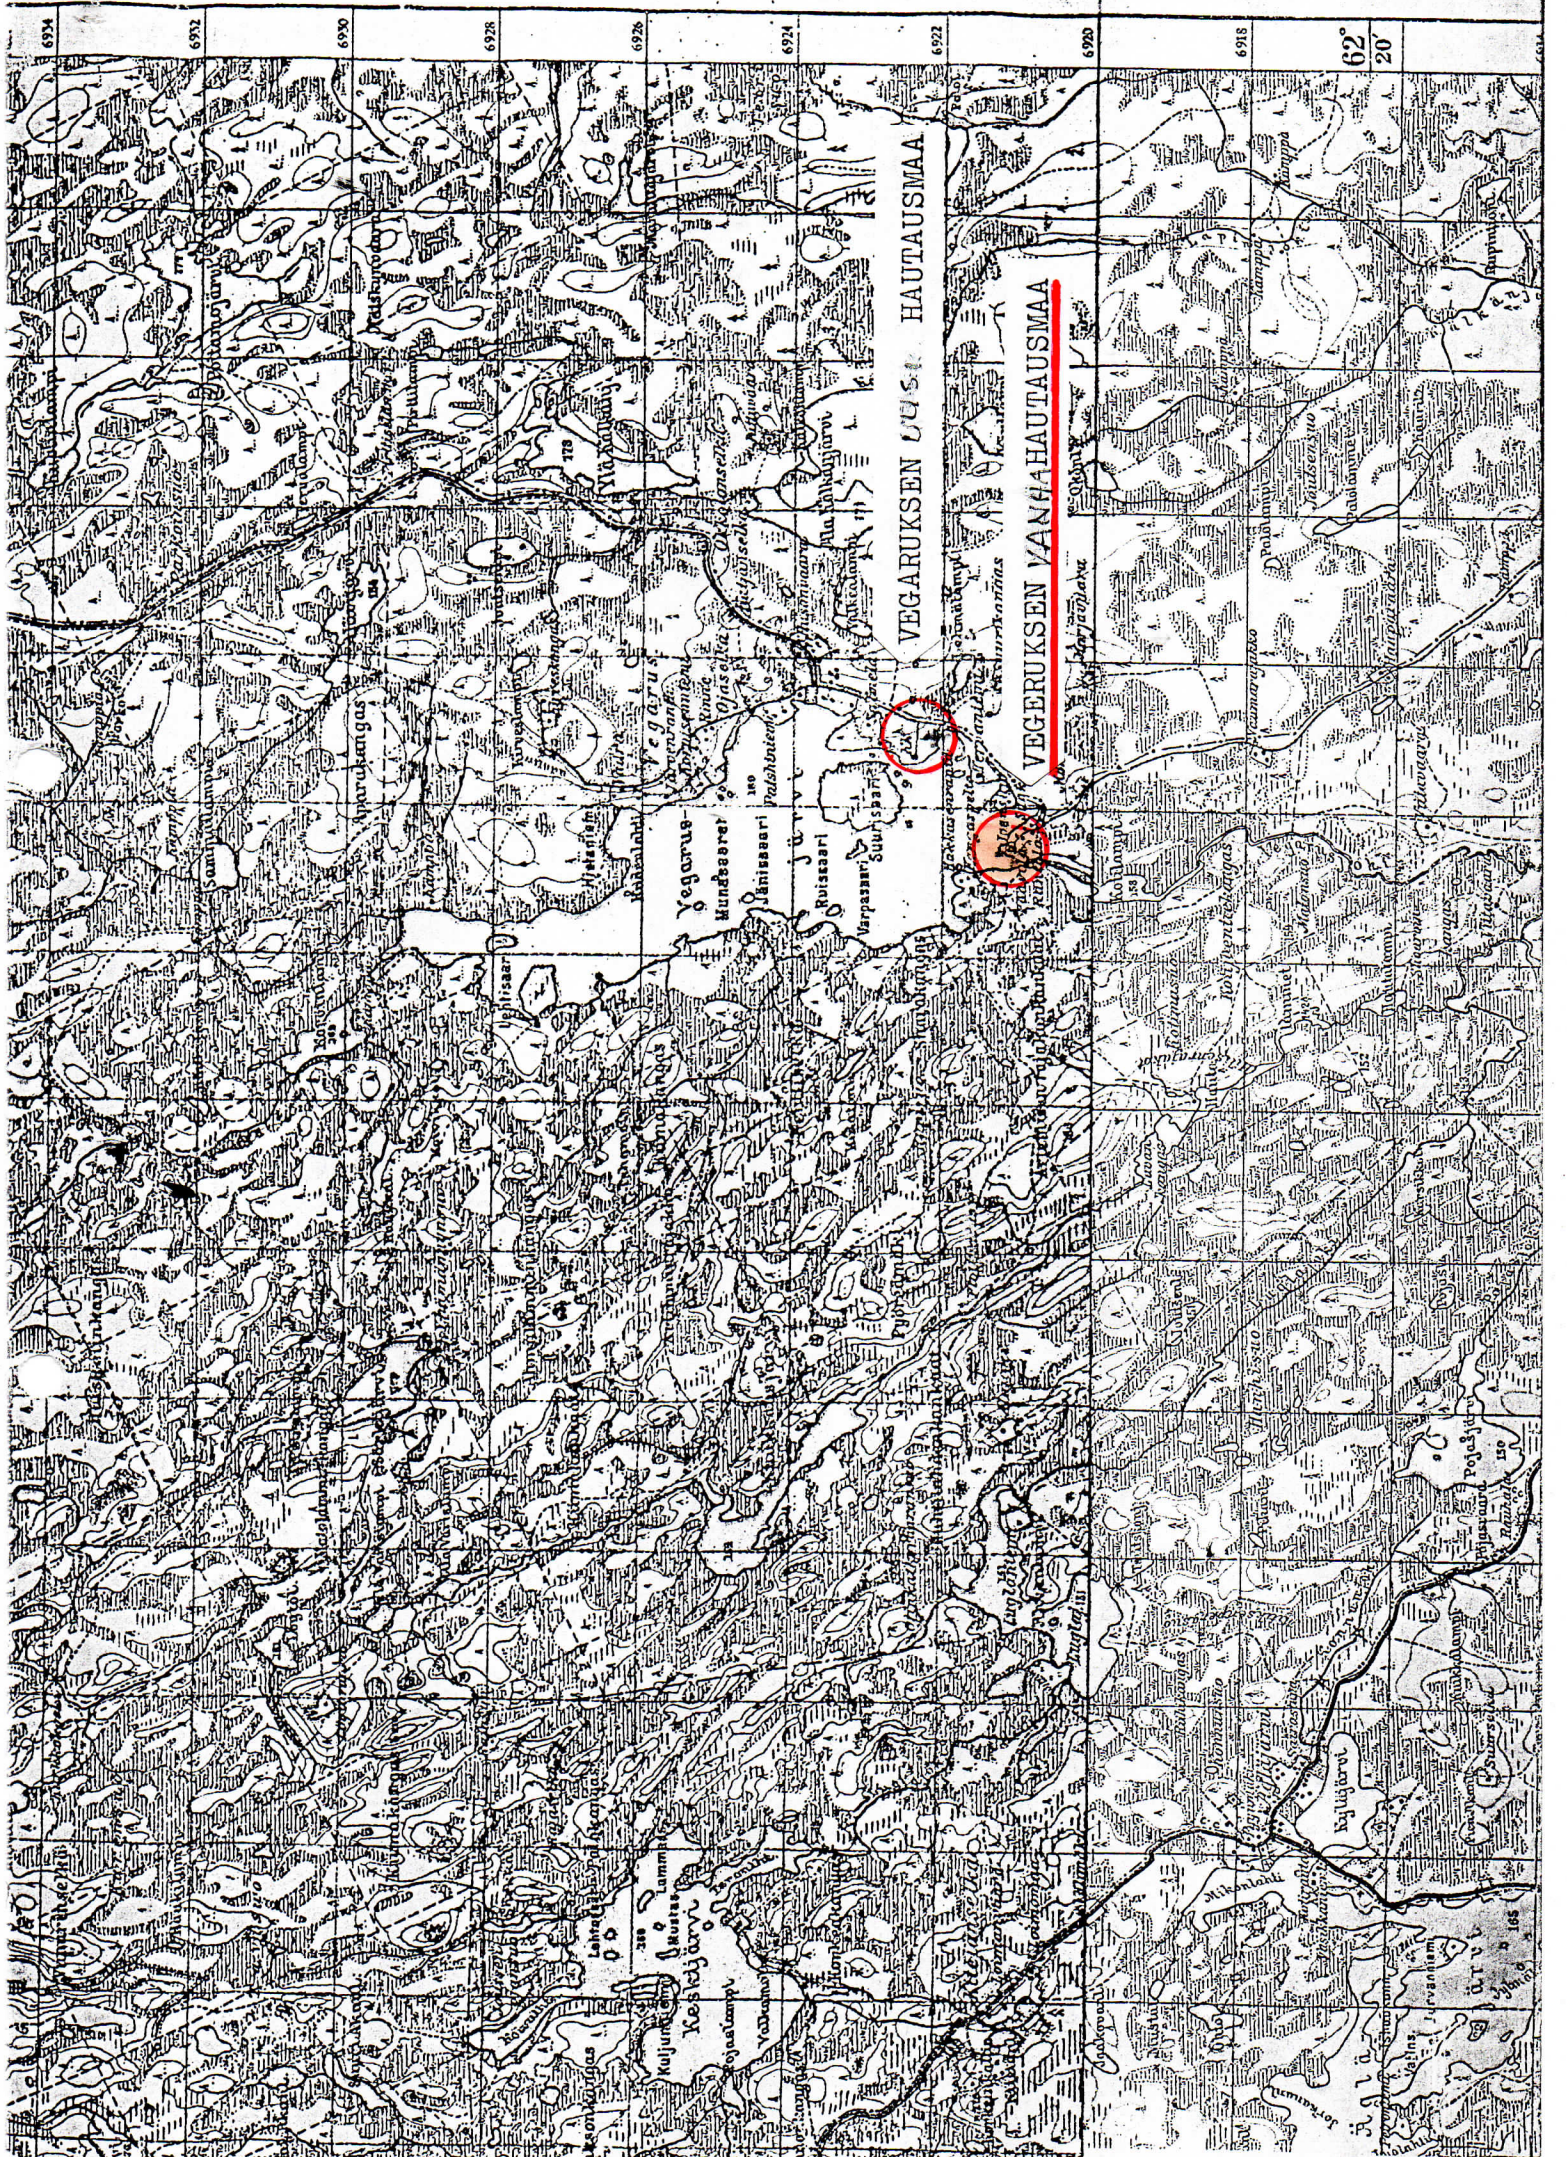

VEGARUKSEN UUSI HAUTAUSMAA

VEGERUKSEN VANHA HAUTAUSMAA

62° 20'