

KAITAJÄRVEN HAUTAUSMAA



JÄRVEN RANTAAN MENEVÄ VANHA TIENPOHJA



SORANOTTOPAIKAN REUNASTA SUON
 SORANOTTOPAIKAN REUNASTA MOISEIN-
 VAARAN TIELLE N 100 M
 YLI HAUTAUSMAAN RAJALLE N 350 M

SOISTA ALUETTA

HAUTAUSMAA SIJAITSEE MÄNTYMETSÄÄ KASVAVALLA KUMPAREELLA, JOSSA KESÄLLÄ 1998 ON OLLUT TULIPALO, JOKA EI KUITENKAAN OLE VAHINGOITTANUT PYSYVÄSTI KASVAVAA PUUSTOA.

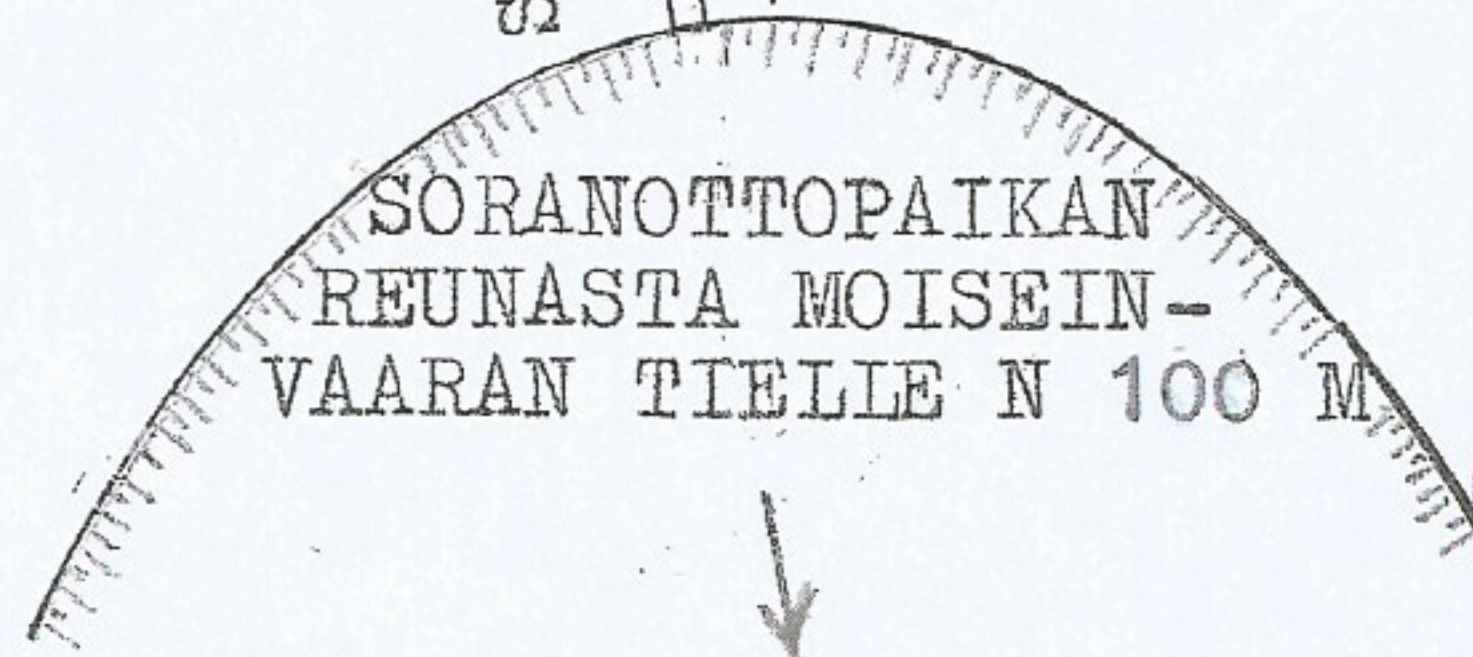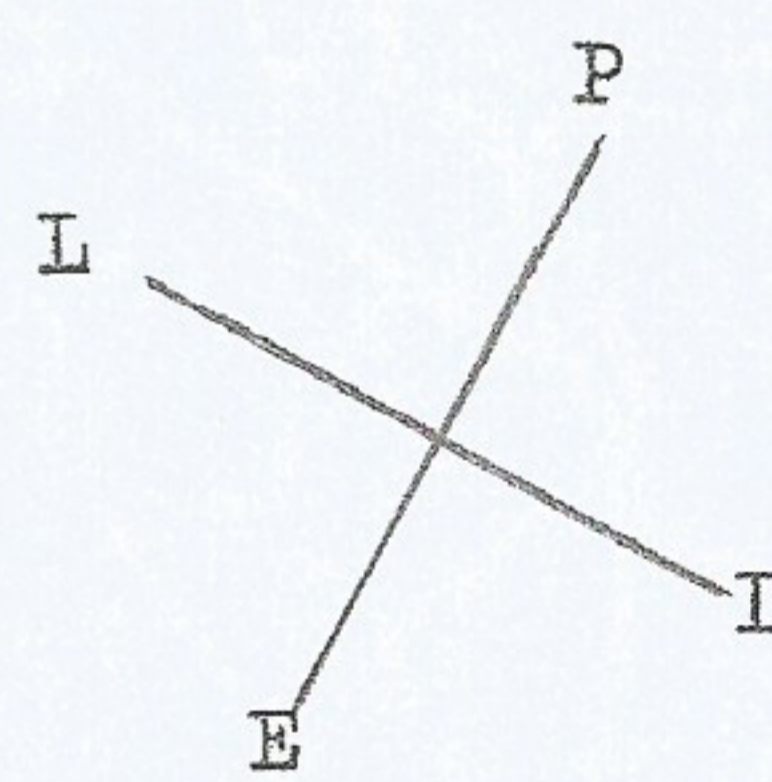

ASEMAPIIRROS 1:1000
 LIEKSASSA 17.08.1998
 Eero Kainulainen
 RKM EERO KAINULAINEN